


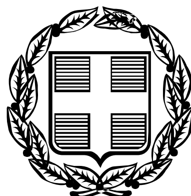

ΕΦΗΜΕΡΙΣ ΤΗΣ ΚΥΒΕΡΝΗΣΕΩΣ

ΤΗΣ ΕΛΛΗΝΙΚΗΣ ΔΗΜΟΚΡΑΤΙΑΣ

ΤΕΥΧΟΣ ΤΕΤΑΡΤΟ **Αρ. Φύλλου 1166**

1 Νοεμβρίου 2005

ΠΕΡΙΕΧΟΜΕΝΑ

ΑΠΟΦΑΣΕΙΣ

Αριθμ. οικ.15258 (1)

Καθορισμός οριογραμμών αιγιαλού-παραλίας του ν.2971/2001 στη θέση «Ξηφιάς» του Δ.Δ. Νομίων του Δήμου Μονεμβασίας Ν. Λακωνίας (έμπροσθεν φερόμενης ιδιοκτησίας Κολώνη Μαρίνας-Ελένης).

Η ΓΕΝΙΚΗ ΓΡΑΜΜΑΤΕΑΣ ΠΕΡΙΦΕΡΕΙΑΣ ΠΕΛΟΠΟΝΝΗΣΟΥ

Έχοντας υπόψη:

1. Τις διατάξεις του ν. 2971/2001 (ΦΕΚ285/τ.Α΄/19.12.2001) «Περί αιγιαλού και παραλίας».

2. Τις διατάξεις του ν.δ. 439/1970 «Περί συμπληρώσεως των διατάξεων περί αιγιαλού».

3. Τις διατάξεις του ν.3200/1955 «Περί διοικητικής αποκέντρωσης» όπως αυτές τροποποιήθηκαν και ισχύουν σήμερα με τα ν.δ. 532/1970, β.δ. 704/1970, β.δ. 705/1970, β.δ. 192/1972, π.δ. 71/1984, π.δ. 347/1986, ν. 2026/1992, και π.δ. 97/1993.

4. Τις διατάξεις του άρθρου 19 παρ. 5 του ν. 2344/1995, του άρθρ. 52 παρ. 6 ν. 2218/1994 του άρθ. 4 παρ. 7 του ν. 2240/1994, δυνάμειτων οποίων αρμοδιότητες του Υπουργείου Οικονομικών, που είχαν μεταβιβασθεί στους Νομάρχες, ανήκουν στον Περιφ/κό Δ/ντή, σε συνδυασμό με αυτές του άρθρου 14 παρ. 2 του ν. 2399/1996 με τις οποίες προβλέπεται η κατάργηση των θέσεων των Περιφ/κών Δ/ντών, οι αρμοδιότητες πλέον του οποίου περιήλθαν στο Γενικό Γραμματέα της Περιφέρειας και ασκούνται από τον Αναπληρωτή Περιφ/κό Δ/ντή.

5. Τις διατάξεις του τετάρτου εδαφίου της παρ. 2 του αρθ. 1 και της παρ. 6 του ίδιου άρθρου του ν. 2503/1997 «Διοίκηση, Οργάνωση, Στελέχωση της Περιφέρειας, Ρύθμιση θεμάτων για την Τοπική Αυτοδιοίκηση και άλλες διατάξεις» (ΦΕΚ 107 Α΄), σύμφωνα με τις οποίες οι Περιφερειακές Υπηρεσίες του Υπουργείου Οικονομικών,που συγκροτούσαν την Περιφερειακή Διοίκηση του Νομού της Νομαρχίας,δεν υπήχθησαν στην ενιαία οργανική μονάδα της Περιφέρειας, ούτε καταργήθηκαν, αλλά αποτελούν από 1.9.1997, Υπηρεσίες του Υπουργείου Οικονομικών.

6. Το υπ' αριθμ.28979/31.7.1997 έγγραφο του Υπουργείου Εσωτερικών, Δημ. Διοίκησης και Αποκέντρωσης, σύμφωνα με το οποίο οι αρμοδιότητες του Γενικού Γραμματέα της Περιφέρειας σε θέματα Υπηρεσιών του Υπουργείου Οικονομικών, μεταφέρονται από 1.9.1997 στον Υπουργό των Οικονομικών.

7. Την υπ' αριθμ. 14650/Δ10685/17.3.2004(ΦΕΚ519Β/17.3.2004) κοινή απόφαση του Πρωθυπουργού και του Υπουργού Οικονομικών, «περί καθορισμού αρμοδιοτήτων των Υφυπουργών Οικ/μίας & Οικ/κών».

8. Την διάταξη του άρθ. 4β παρ. 21 του ν. 3220/2004 (ΦΕΚ15/28.1.2004) «Μέτρα Αναπτυξιακής και Κοινωνικής Πολιτικής-αντικειμενικοποίηση του φορολογικού ελέγχου και άλλες διατάξεις».

9. Την υπ'αριθ.1030067/796/Α0006/7.4.2004 Εγκύκλιο του Υπουργείου Οικ/μίας & Οικ/κών Δ/νση Οργάνωσης

10. Την από 5.7.2004 έκθεση της Επιτροπής καθορισμού οριογραμμών αιγιαλού-παραλίας στη θέση «ΞΗΦΙΑΣ» του Δ.Δ. Νομίων του Δήμου Μονεμβασίας του Ν. Λακωνίας (έμπροσθεν φερόμενης ιδιοκτησίας Κολώνη Μαρίνας-Ελένης) και το από 8.7.2002 τοπογραφικό διάγραμμα του Πολ/κού Μηχ/κού Παναγιώτη Πηγαδιώτη σε κλίμακα 1:500 το οποίο έχει θεωρηθεί στις 22.1.2003 από την Τοπ/φο Μηχ/κό της Κτηματικής Υπηρεσίας Ν. Λακωνίας Περδικογιάννη Ευφροσύνη.

11. Τα υπ'αριθ. 544.5/444/2004 αρ. σχ. 608/11.7.2004, 544.5/170/2005 αρ. σχ 15477/24.2.2005 και 544.5/797/2005 αρ. σχ. 15885/12.7.2005 έγγραφα του ΓΕΝ.

12. Την από 14.11.2003 έκθεση της ίδιας Επιτροπής, αποφασίζουμε:

Επικυρώνουμε την από 5.7.2004 έκθεση της Επιτροπής καθορισμού οριογραμμών αιγιαλού-παραλίας στη θέση «ΞΗΦΙΑΣ» του Δ.Δ. Νομίων του Δήμου Μονεμβασίας του Ν. Λακωνίας (έμπροσθεν φερόμενης διοκτησίας Κολώνη Μαρίνας-Ελένης) και το από 8.7.2002 τοπογραφικό διάγραμμα του Πολ/κου Μηχ/κού Παναγιώτη Πηγαδιώτη

σε κλίμακα 1:500 το οποίο έχει θεωρηθεί στις 22.1.2003 από την Τοπ/φο Μηχ/κό της Κτηματικής Υπηρεσίας Ν. Λακωνίας Περδικογιάννη Ευφροσύνη.

Στο παραπάνω διάγραμμα καθορίστηκε η οριογραμμή του αιγιαλού με κόκκινη συνεχή πολυγωνική γραμμή με στοιχεία 39 (καθορισμένη κορυφή αιγιαλού με την 1007983/681/Β0010/ΦΕΚ258Δ/8.5.2000 απόφαση του Υπ. Οικονομικών)-40-41 -42-43-...-50-51. Καθορίστηκε η οριογραμμή της παραλίας με συνεχή κίτρινη πολυγωνική γραμμή με στοιχεία 39" (καθορισμένη κορυφή παραλίας με την προαναφερθείσα απόφαση του Υπ. Οικονομικών)-40΄-41΄-42΄-...-50΄-51΄ της οποίας οι κορυφές εξασφαλίζονται με παράλληλη μετάθεση της κόκκινης πολυγωνικής γραμμής του αιγιαλού κατά δέκα (10) μέτρα. Καθορίστηκε η οριογραμμή του παλαιού αιγιαλού με μπλε γραμμή με στοιχεία 39΄΄- 40 (39΄΄ καθορισμένη κορυφή παλαιού αιγιαλού με την προαναφερθείσα Απόφαση του Υπ. Οικονομικών).

Στη ζώνη της παραλίας υπάρχουν κτίσματα.

Η παρούσα απόφαση να δημοσιευτεί μαζί με την έκθεση της Επιτροπής και το τοπογραφικό διάγραμμα στην Εφημερίδα της Κυβερνήσεως.

Τρίπολη, 28 Σεπτεμβρίου 2005

Η Γενική Γραμματέας Περιφέρειας
ΑΓΓΕΛΑ ΑΒΟΥΡΗ

ΕΚΘΕΣΗ ΕΠΙΤΡΟΠΗΣ

Καθορισμός των ορογραμμων αιγιαλού - παραλίας του ν. 2971/2001 στη θέση «Ξηφιάς» του Δ.Δ. Νομίων του Δήμου Μονεμβασίας Ν. Λακωνίας (έμπροσθεν της φερόμενης ιδιοκτησίας Κολώνη Μαρίνας- Ελένης).

Οι κάτωθι υπογεγραμμένοι:

1) Βλαχάκος Κων/νος, Προϊστάμενος της Κτηματικής Υπηρεσίας.

2) Περδικογιάννη Ευφροσύνη, Τοπ/φος Μηχ/κός, υπάλληλος της Κτηματικής Υπηρεσίας.

3) Περδίκης Ευθύμιος, Λιμενάρχης Υ/Χ Μονεμβασίας.

4) Λιακάκος Δημήτριος, Πολ. Μηχ/κός αναπλ/τής Προϊστάμενος του τμήματος Πολεοδομίας Χωρ/ξίας και Περιβάλλοντος της Νομαρχιακής Αυτ/σης ΠΕΧΩ Λακωνίας.

5) Αθανασούλης Ιωάννης, Πολ/κός Μηχ/κός της Δ/νσης ΠΕΧΩ Περφέρειας Πελ/σου.

αποτελούντες την επιτροπή καθορσμού των ορίων αιγιαλού δυνάμει του άρθρου 3 παρ. 1 του ν. 2971/2001 όπως έχουν οριστεί με την υπ' αρθμ. 1711/9.4.2002 απόφαση της Προϊσταμένης της Οικονομικής Επιθεώρησης Πελ/σου.

Έχοντας υπόψη

1) Την από 28.11.2002 αίτηση της Κολώνη Μαρίνας-Ελένης για καθορσμό αιγιαλού-παραλίας στη συγκεκρμενη θέση.

2) Το από 8.7.2002 διάγραμμα του Πολ/κού Μηχ/κού Παναγιώτη Πηναδιώτη που έχει θεωρηθεί στις 22.1.2003 από την Τοπ/φο Μηχ/κό της Κτηματικής Υπηρεσίας Ν. Λακωνίας Περδικονιαννη Ευφροσύνη.

3) Τις διατάξεις του ν. 2971/2001 και την σχετική δικαστική και διοικητική Νομολογία.

4) Τα στοιχεία καθορισμού αιγιαλού και παραλίας που προβλέπονται από το άρθ. 9 του ν. 2971/2001 και ειδικότερα:

α. Τη γεωμορφολογία του εδάφους για την οποία αναλυτικά αναφέρεται ότι:

1) Η μορφολογία της ακτής συνίσταται από:
Βραχώδη πρανή με μικρές κλίσεις

2) Της ακτής συνέχονται εκτάσεις.
i) Πεδινές
ii) Με έδαφος αμμοχαλικώδες
iii) Εντός οικισμού
iv)Δομημένες με αραιή δόμηση
v) Με χρήση ποικίλη

3) Το φυσικό όρο βλάστησης συνίσταται από:
i) Χαμηλή ποωδη φυσική βλάστηση(αγριόχορτα)
ii) Θαμνωδη φυσική βλάστηση (πουρνάρια, σχίνα).

β. Το γεγονός ότι στην περιοχή δεν εντοπίστηκαν παράκτιοι φυσικοί πόροι.

γ. Τα πορίσματα από την εκτίμηση των μετεωρολογικών στοιχείων της περιοχής, ήτοι το γεγονός ότι η περιοχή προσβάλεται από ανέμους έντασης 4-6Β και σπανιότερα 7-9Β κυρίως από Β, ΒΑ και Ν, ΝΑ, διευθύνσεις.

δ. Τη μορφολογία του πυθμένα ο οποίος συνίσταται από βραχώδη σύσταση με ύφαλους και ξέρες κοντά στην ακτή και μεγάλα βάθη κοντά στην ακτή πράγμα που συνεπάγεται τη θραύση του κύματος και την εκτόνωση της ενέργειας του σε μεγάλη απόσταση από την ακτογραμμή και συνεπώς μικρή επίδραση στην ακτή.

ε. Τον τομέα ανάπτυξης κυματισμού σε σχέση με το μέτωπο της ακτής, ότι δηλαδή πρόκειται για ακτή με μεγάλο ανάπτυγμα πελάγους.

στ. Την μη ύπαρξη τεχνικών έργων που νομίμως υφίστανται.

ζ. Την μη ύπαρξη εγκεκριμένων χωροταξικών κατευθύνσεων και χρήσεων γης που επηρεάζουν την παράκτια ζώνη.

η. Το ότι δεν υπάρχουν καταγεγραμμένα δημόσια κτήματα σε άμεση γειτνίαση με την υπό επανακαθορσμό περοχή

θ. Το ότι δεν υφίσταται Κτηματολόγιο.

ι. Την μη ύπαρξη ευπαθών οικοσυστημάτων και προστατευόμενων περιοχών.

5) Το 544.5/604/2003 αριθ.σχεδ.765/26.6.2003 έγγραφο ΓΕΝ.

6)Το 544.5/444/2004 αριθ.σχεδ.608/11.5.2004 έγγραφο ΓΕΝ, αποφασίζει:


Καθορίζει την οριογραμμή του αιγιαλού με κόκκινη συνεχή πολυγωνική γραμμή με τα στοιχεία 39(καθορισμένη κορυφή αιγιαλού με την 1007983/681/Β0010/ΦΕΚ258Δ/8.5.2000 απόφαση του Υπουργού Οικονομκών)-40-41-42-43-.. .-50-51.


Καθορίζει την ορογραμμή της παραλίας δια συνεχούς κίτρινης πολυγωνικής γραμμής με τα στοιχεία 39 (καθορισμένη κορυφή παραλίας με την προαναφερθείσα απόφαση του Υπουργού Οικονομικών)-40΄-41΄-42΄-.. .-50΄-51΄ της οποίας οι κορυφές εξασφαλίζονται δια παραλλήλου μεταθέσεως της ερυθράς πολυγωνικής γραμμής του αιγιαλού κατά δέκα (10) μέτρα.

Καθορίζει την οριογραμμή του παλαιού αιγιαλού με τα σταχεία 39΄- 40 (39΄΄ καθορισμένη κορυφή παλαιού με την προαναφερθείσα απόφαση του Υπουργού Οικονομικών).

Σπάρτη, 5 Ιουλίου 2004

Η Επιτροπή
ΚΩΝ/ΝΟΣ ΒΛΑΧΑΚΟΣ
ΕΥΦΡΟΣΥΝΗ ΠΕΡΔΙΚΟΓΙΑΝΝΗ
ΕΥΘΥΜΙΟΣ ΠΕΡΔΙΚΗΣ
ΔΗΜΗΤΡΙΟΣ ΛΙΑΚΑΚΟΣ
ΙΩΑΝΝΗΣ ΑΘΑΝΑΣΟΥΛΗΣ

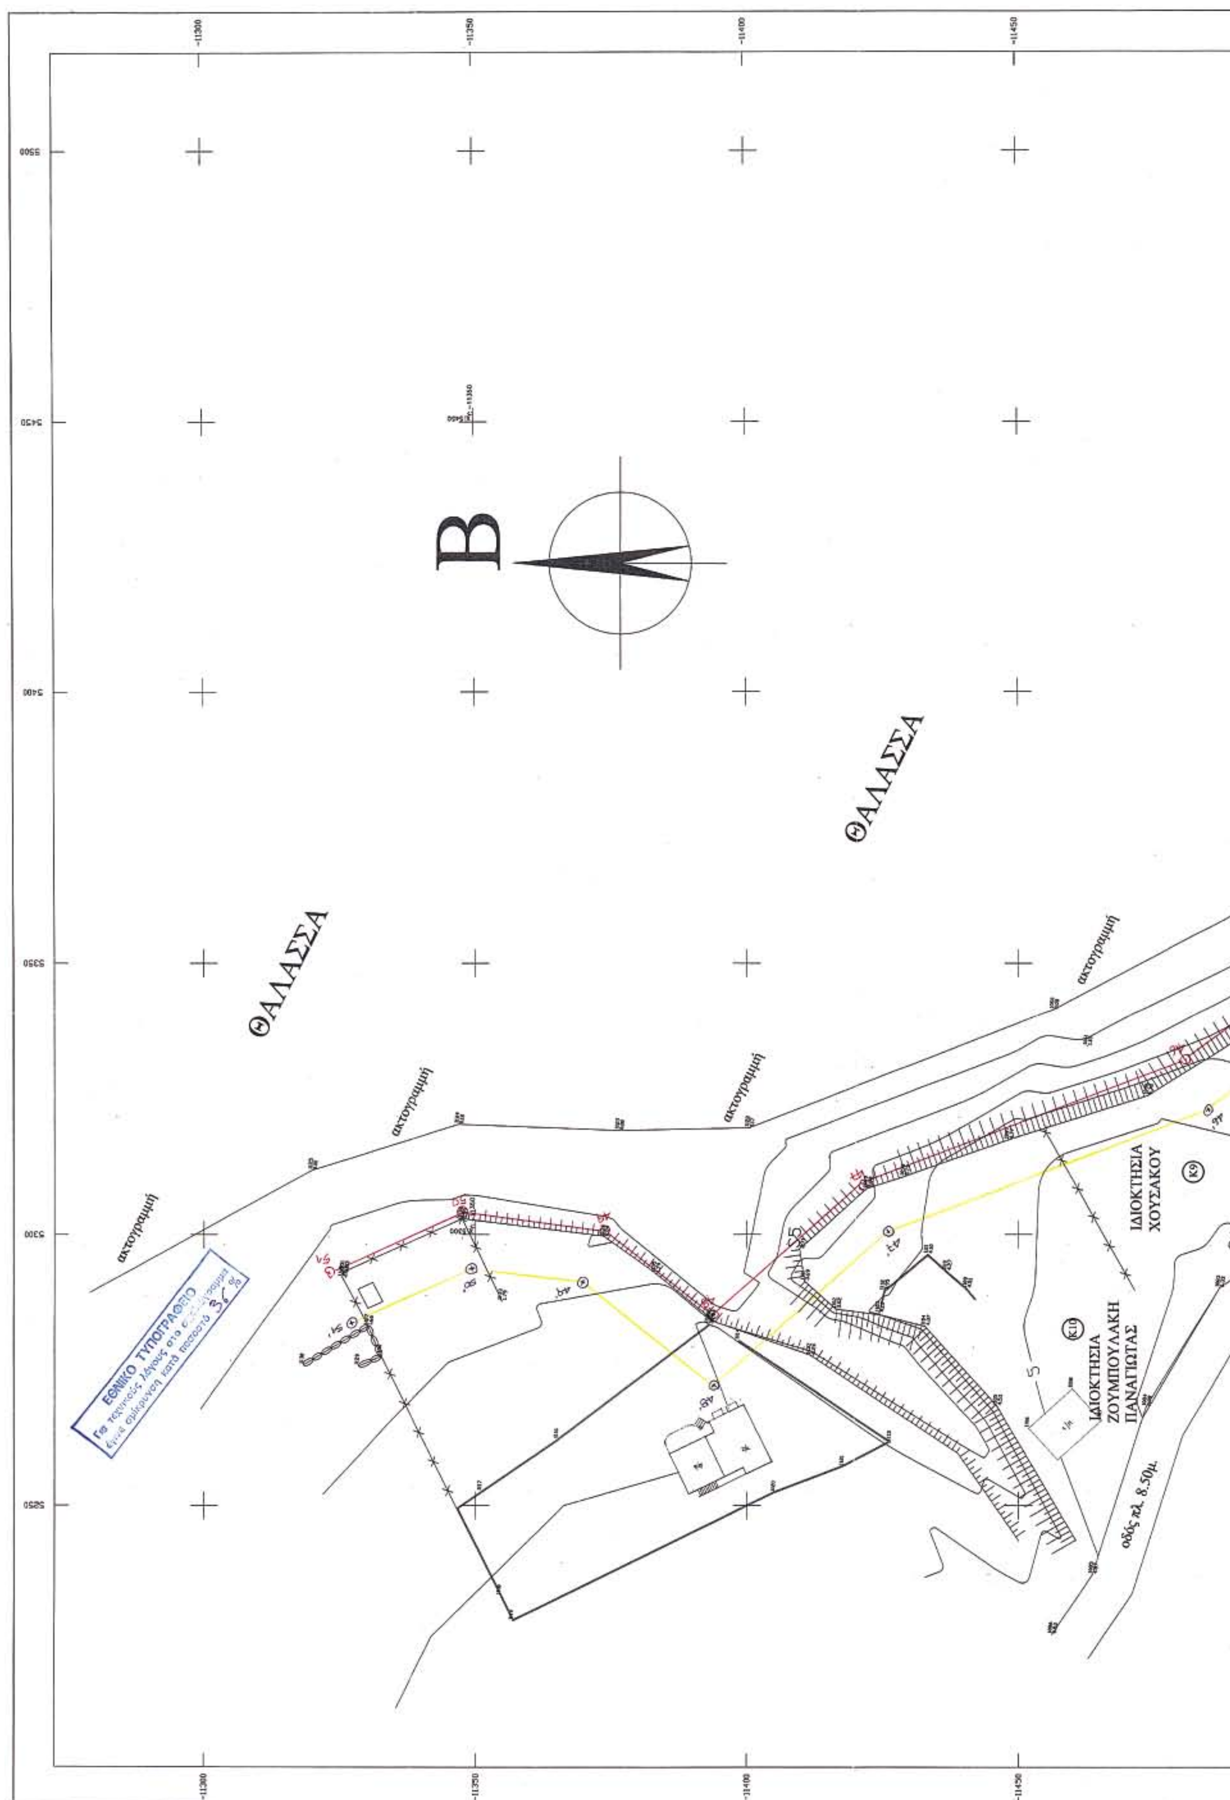
Β
ΘΑΛΑΣΣΑ
ΘΑΛΑΣΣΑ
ακτογραμμή
ακτογραμμή
ακτογραμμή
ακτογραμμή
ΙΔΙΟΚΤΗΣΙΑ
ΧΟΥΣΑΚΟΥ
ΙΔΙΟΚΤΗΣΙΑ
ΖΟΥΜΠΟΥΛΑΚΗ
ΠΑΝΑΓΙΩΤΑΣ
οδός πλ. 8.50μ.
ΕΘΝΙΚΟ ΤΥΠΟΓΡΑΦΕΙΟ
5500
5450
5400
5350
5300
5250

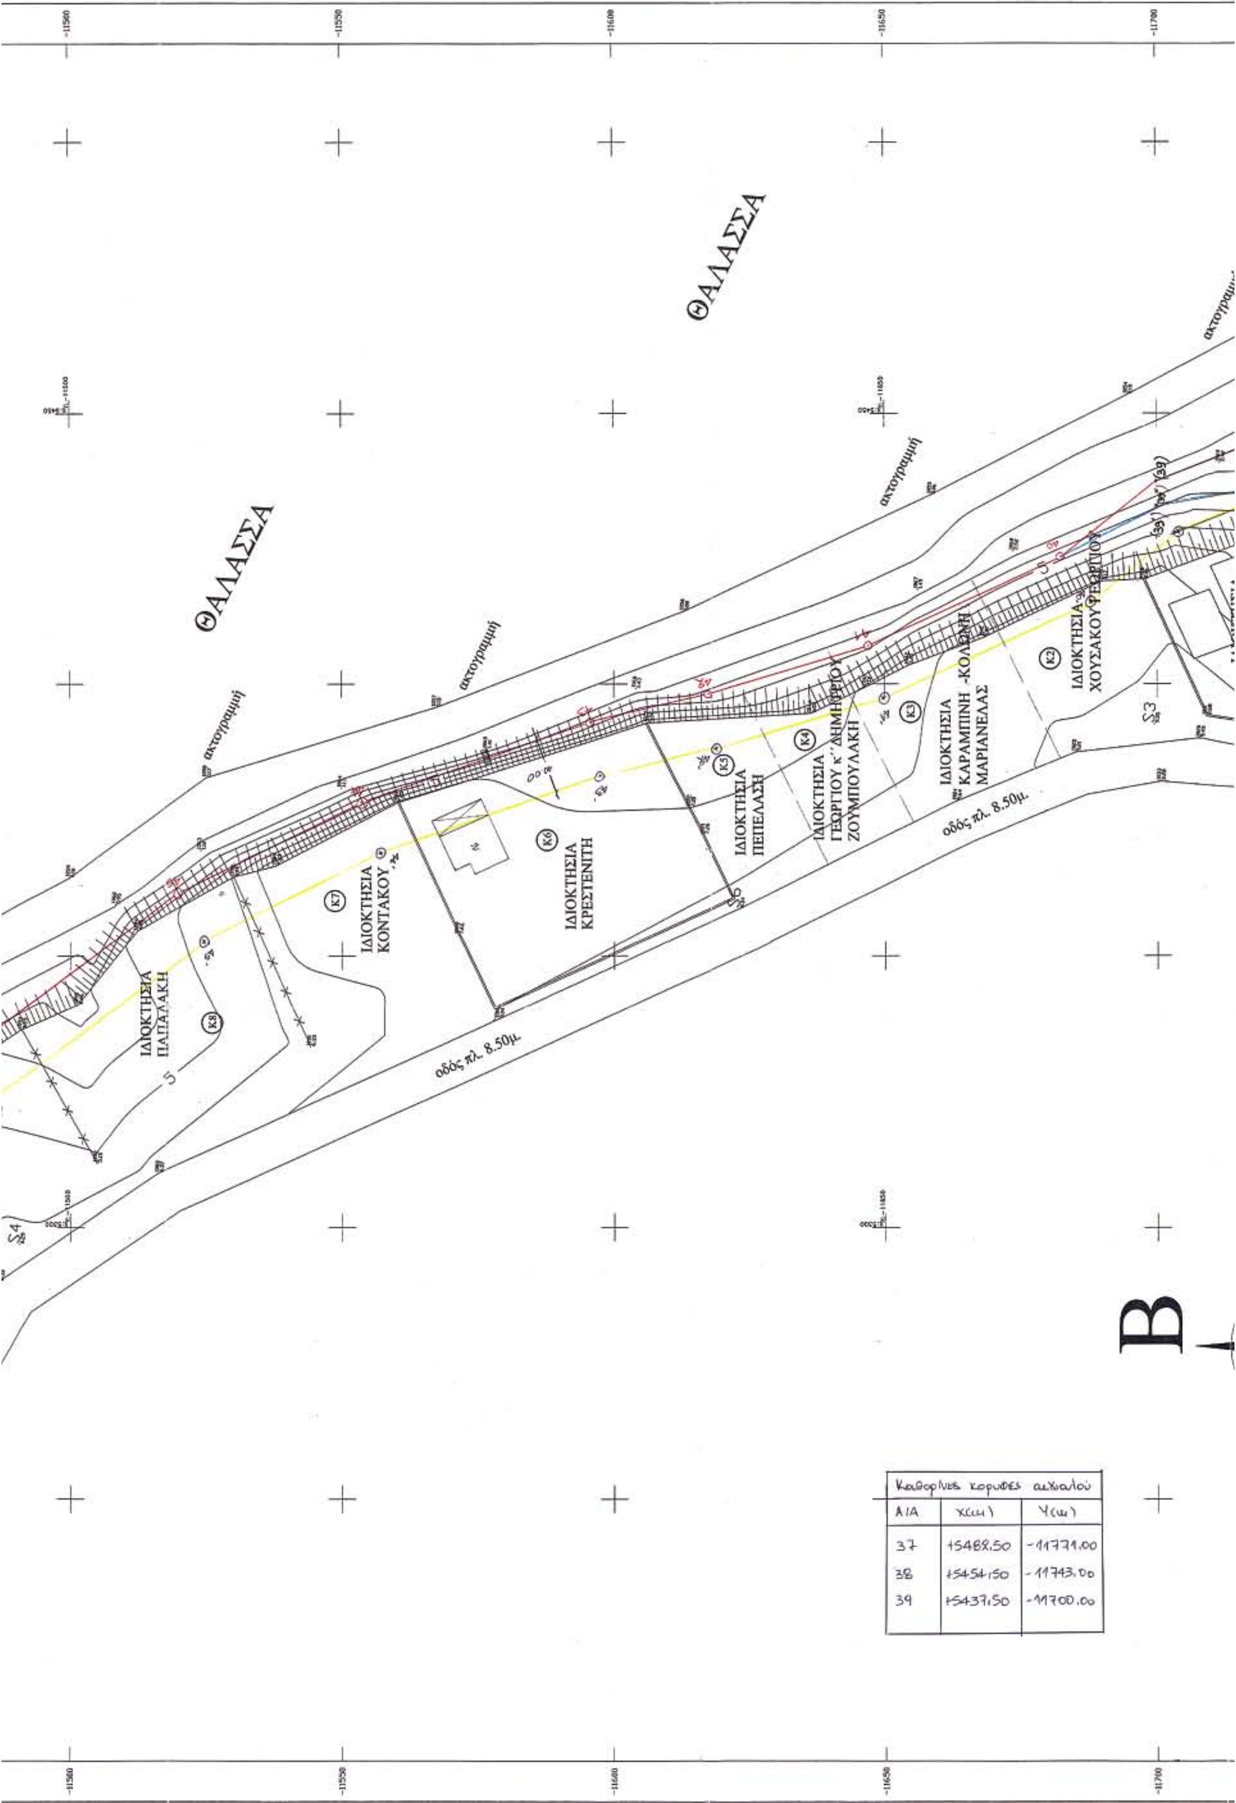

Καθορίνες κορυφές αιγιαλού		
Α/Α	Χ(μ)	Υ(μ)
37	+5482,50	-11771,00
38	+5454,50	-11743,00
39	+5437,50	-11700,00

ΘΑΛΑΣΣΑ

ακτογραμμή

ΓΡΑΜΜΗ ΠΑΛΑΙΟΥ ΑΙΓΙΑΛΟΥ

ΓΡΑΜΜΗ ΠΑΡΑΛΙΑΣ

ΙΔΙΟΚΤΗΣΙΑ ΜΑΣΤΡΑΠΟΣΤΟΛΗ

οδός πλ. 8.50μ.

Β

Συντεταγμένες κορυφών αιγιαλού		
Α/Α	Χ(m)	Υ(m)
40	+5423,50	-11688,50
41	+5407,00	-11647,00
42	+5393,00	-11617,50
43	+5398,00	-11595,50
44	+5378,00	-11553,50
45	+5361,50	-11520,00
46	+5332,50	-11480,50
47	+5309,50	-11421,00
48	+5285,00	-11393,50
49	+5300,50	-11374,00
50	+5304,00	-11348,00
51	+5293,00	-11323,00

Αγ. Κυριακή, Γέφυρα, Μονεμβασία, Νικόλαος, Αγ. Παρασκευή, Νόμια, Τραχήλας, Κολόβεσι, Αγ. Στέφανος, ΝΕΟΣ ΑΙΓΙΑΛΟΣ, Αργυτσάικα, Οφούτια, Αγ. Σοφία, ΚΑΣΤΕΛΛΑ, ΡΟΔΙΤΣΑ, Αγ. Φωκάς

ΑΠΟΣΠΑΣΜΑ ΧΑΡΤΗ ΚΛ. 1:50.000

ΘΕΩΡΗΘΗΚΕ 22-1-03 Ο Νομομηχανικός

ΠΕΡΔΙΚΟΓΙΑΝΝΗ ΕΥΦΡΟΣΥΝΗ ΤΟΠΟΓΡΑΦΟΣ ΜΗΧΑΝΙΚΟΣ

ΥΨΟΜΕΤΡΟ ΤΑΧΥΜΕΤΡΙΚΟΥ ΣΗΜΕΙΟΥ

ΠΡΑΝΕΣ ΦΥΣΙΚΟ

ΠΡΑΝΕΣ ΤΕΧΝΗΤΟ

ΠΡΑΝΕΣ ΤΕΧΝΗΤΟ ΜΙΚΡΟ

ΞΕΡΟΛΙΘΙΑ

ΞΕΡΟΛΙΘΙΑ ΜΕ ΠΤΩΣΗ

Α/Α	ΙΔΙΟΚΤΗΣΙΑ
Κ1	ΜΑΣΤΡΑΠΟΣΤΟΛΗ
Κ2	ΧΟΥΖΑΚΟΥ ΓΕΩΡΓΙΟΥ
Κ3	ΚΑΡΑΜΠΙΝΗ - ΜΟΛΑΙΣΗ ΜΑΡΙΑΛΕΝΑΣ
Κ4	ΣΟΥΜΠΟΥΛΑΚΗ ΓΕΩΡΓΙΟΥ - ΔΗΜΗΤΡΙΟΥ
Κ5	[illegible]
Κ6	ΚΡΕΣΤΕΝΙΤΗ
Κ7	ΚΟΝΤΑΚΟΥ
Κ8	ΠΑΠΑΔΑΚΗ
Κ9	ΧΟΥΖΑΚΟΥ
Κ10	ΣΟΥΜΠΟΥΛΑΚΗ ΠΑΝΑΓΙΩΤΑΣ

Συνοδεύει την από 05/07/04 έκθεση της Επιτροπής αιγιαλού του Ν. 2971/01 (άρθρο 3 § 1).

— Γραμμή αιγιαλού — Γραμμή παραλίας

Σπάρτη 05/07/04

Ο πρόεδρος

ΒΛΑΧΑΚΟΣ ΚΩΝΣΤΑΝΤΙΝΟΣ ΒΑΣΝΟΣ Α' Α.Ε. ΦΟΡΙΚΩΝ

Τα μέλη

1) ΠΕΡΔΙΚΟΓΙΑΝΝΗ ΕΥΦΡΟΣΥΝΗ ΤΟΠΟΓΡΑΦΟΣ ΜΗΧΑΝΙΚΟΣ

2) Περδίκης Ι. Ευθύμιος Αντιπεριφερειάρχης Δ.Ε.

3) ΔΗΜΗΤΡΗΣ ΛΙΑΚΑΚΟΣ Πολ. Μηχανικός με Α' β

4) ΑΘΑΝΑΣΟΥΛΗΣ ΙΩΑΝΝΗΣ ΠΟΛΙΤΙΚΟΣ ΜΗΧΑΝΙΚΟΣ

ΤΕΧΝΙΚΟ ΓΡΑΦΕΙΟ

ΓΕΩΡΓΙΟΥ ΜΕΛ. ΑΓΓΕΛΑΚΟΥ

ΜΕΣΟΓΕΙΩΝ 416 ΑΓΙΑ ΠΑΡΑΣΚΕΥΗ - ΑΘΗΝΑ

ΤΗΛ. 6013935 - 6012467

190502 Α.Α. ΕΡΓΟΥ

ΣΤΟΙΧΕΙΑ ΕΡΓΟΥ			
ΕΙΔΟΣ:	ΚΑΘΟΡΙΣΜΟΣ ΑΙΓΙΑΛΟΥ		
ΘΕΣΗ:	ΔΗΜΟΣ ΜΟΝΕΜΒΑΣΙΑΣ ΟΙΚΙΣΜΟΣ ΞΗΦΙΑΣ ΕΠΙΔ. ΛΙΜΗΡΑΣ	1 α.α. σχ.	1 συν. σχ.
ΕΡΓΟΔΟΤΕΣ:	ΚΑΡΑΜΠΙΝΗ ΜΑΡΙΑΛΕΝΑ	ημερομηνία 08-07-2002	

ΜΕΛΕΤΗ ΤΟΠΟΓΡΑΦΙΚΗ	ΘΕΜΑ ΣΧΕΔΙΟΥ ΑΠΟΤΥΠΩΣΗ ΑΚΤΟΓΡΑΜΜΗΣ - ΑΓΡΟΤΕΜΑΧΙΩΝ	ΚΛΙΜΑΚΑ 1 : 500

ο μελετητής

αντικαταστάθη υπό

αντικαθιστά το

υπογραφή σφραγίδα

Αριθμ. οικ.16807/914 (2)

Τροποποίηση του ρυμοτομικού σχεδίου Δήμου Αγ. Βαρβάρας με πεζοδρομήσεις οδών.

Ο ΝΟΜΑΡΧΗΣ ΑΘΗΝΩΝ

Έχοντας υπόψη:

1. Τις διατάξεις του από 17.7.1923 ν.δ/τος και ειδικότερα τα άρθρα 1, 3, 7 και 70 αυτού, όπως μεταγενέστερα τροποποιήθησαν και συμπληρώθησαν.

2. Τις διατάξεις του π.δ/τος 14/27.7.1999 (ΦΕΚ 580Δ/99) και ειδικότερα τα άρθρα 152, 153, 154 και 159.

3. Τις διατάξεις των Ιδρυτικών Νόμων της Νομαρχιακής Αυτ/σης ν. 2218/1994 (ΦΕΚ 90/Α/1994).

4. Τις διατάξεις του π.δ/τος 30/1996 (ΦΕΚ 21/Α/1996) «Κώδικας Νομαρχιακής Αυτ/σης όπως τροποποιήθηκε και ισχύει σήμερα».

5. Τις διατάξεις του Ισχύοντος Οργανισμού Εσωτερικής Οργάνωσης και λειτουργίας των Υπηρεσιών της Νομ. Αυτ/σης Αθηνών (ΦΕΚ 1262/Β/31.12.1997) όπως τροποποιήθηκε και συμπληρώθηκε (ΦΕΚ 724/Β/6.6.2003) και ισχύει σήμερα (ΦΕΚ 769/Β/13.6.2003).

6. Τις διατάξεις του άρθρου 29 του ν. 2831/2000 (ΦΕΚ 140/Α) όπως αντικαταστάθηκαν με το άρθρο 10 του ν. 3044/26.8.2002 (ΦΕΚ 197/Α).

7. Τις διατάξεις του άρθρ. 90 του «Κώδικα για τη Κυβέρνηση και τα Κυβερνητικά Όργανα» όπως κυρώθηκε με το αρ. πρώτο του π.δ. 63/05 του ν. 1558/1985 όπως προστέθηκαν με το άρθρο 27 του ν. 2081/1992 (ΦΕΚ 154/Α), σύμφωνα με. τις οποίες από τις διατάξεις αυτής της απόφασης δεν προκαλείται δαπάνη σε βάρος του κρατικού προϋπολογισμού και του προϋπολογισμού του Δήμου.

8. Τις διατάξεις του άρθρ. 69 του 30/1996 π.δ/τος (ΦΕΚ 21/Α/1996), όπως τροποποιήθηκε και ισχύει, σύμφωνα με τις οποίες επιτρέπεται, κατά αυτής της απόφασης, η υποβολή προσφυγής στον Γ.Γ. της Περιφέρειεας, μόνον για παράβαση Νόμου και σε προθεσμία τριάντα (30) ημερών από την δημοσίευση σε ΦΕΚ.

9. Την υπ' αριθμ. 83/30.3.2005 ομόφωνη απόφαση του Δημοτικού Συμβουλίου.

10. Την υπ' αριθμ. 12/2005 (θέμα 1ο) γνωμοδότηση του Συμβουλίου ΧΟΠ του Νομαρχιακού Τομέα Δυτικής Αθήνας, αποφασίζει:

Εγκρίνει την τροποποίηση ρυμοτομικού σχεδίου Αγ. Βαραβάρας με την έγκριση πεζοδρομήσεων:

Μεταξύ των Ο.Τ. 568-569 τμήματος οδού Κοντουριώτη.

Μεταξύ των Ο.Τ. 569-414-413 οδού Μπουμπουλίνας.


Μεταξύ των Ο.Τ. 434-435 τμήματος της οδού Ερμού.

Μεταξύ των Ο.Τ. 548-547-546-545-Γ κοιμητηρίου και 522-523, όπως αναλυτικά φαίνεται στο σχετικό σχεδιάγραμμα σε κλίμακα 1:5000 που θεώρησε ο Δήμος Αγ. Βαρβάρας από την Υπηρεσία μας και επικυρωμένο αντίγραφο του δημοσιεύεται με, την απόφαση αυτή.

Η απόφαση αυτή με το συνημμένο σχεδιάγραμμα να δημοσιευθεί στην Εφημερίδα της Κυβερνήσεως.

Αιγάλεω, 16 Σεπτεμβρίου 2005

Ο Νομάρχης
Ι. ΣΓΟΥΡΟΣ

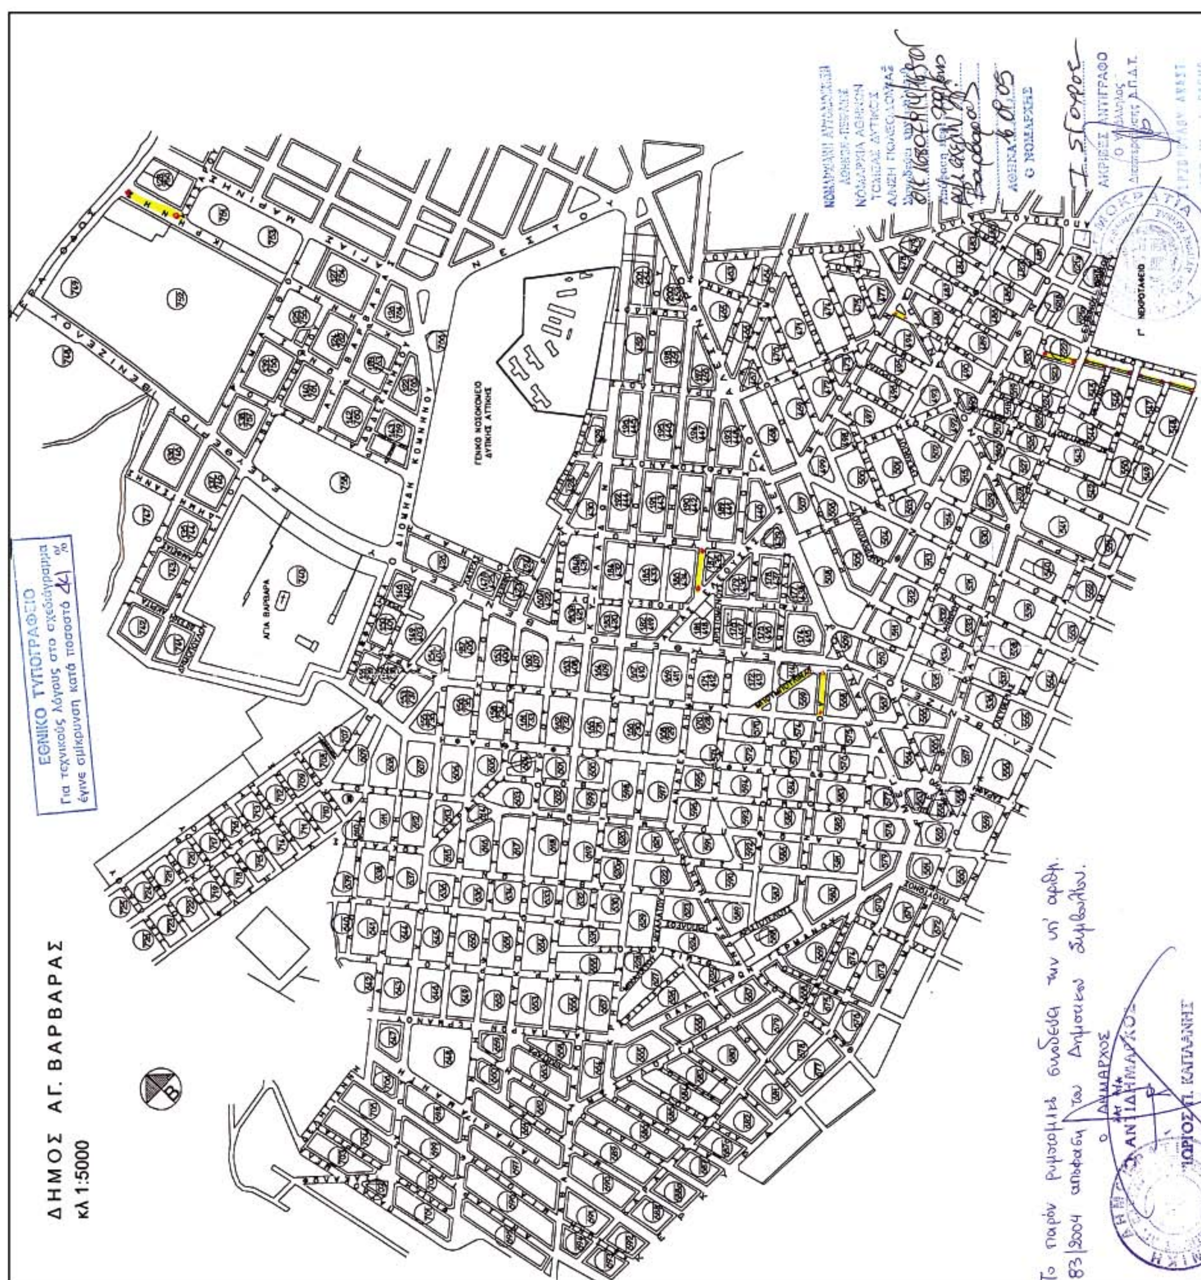
ΔΗΜΟΣ ΑΓ. ΒΑΡΒΑΡΑΣ
κλ 1:5000
ΕΘΝΙΚΟ ΤΥΠΟΓΡΑΦΕΙΟ
Για τεχνικούς λόγους στο σχεδιάγραμμα
έγινε σμίκρυνση κατά ποσοστό
ΓΕΝΙΚΟ ΝΟΣΟΚΟΜΕΙΟ ΔΥΤΙΚΗΣ ΑΤΤΙΚΗΣ
ΑΓΙΑ ΒΑΡΒΑΡΑ
ΝΕΚΡΟΤΑΦΕΙΟ
Το παρόν ρυμοτομικό συνοδεύει την υπ' αριθμ.
83/2004 απόφαση του Δημοτικού Συμβουλίου.
ο ΑΝΤΙΔΗΜΑΡΧΟΣ
ΑΚΡΙΒΕΣ ΑΝΤΙΓΡΑΦΟ
ΑΘΗΝΑ 16.08.05
Ο ΝΟΜΑΡΧΗΣ

ΕΘΝΙΚΟ ΤΥΠΟΓΡΑΦΕΙΟ

ΕΦΗΜΕΡΙΔΑ ΤΗΣ ΚΥΒΕΡΝΗΣΕΩΣ

ΚΑΠΟΔΙΣΤΡΙΟΥ 34 * ΑΘΗΝΑ 104 32 * FAX 210 52 21 004
ΗΛΕΚΤΡΟΝΙΚΗ ΔΙΕΥΘΥΝΣΗ: http: www.et.gr – e-mail: webmaster @ et.gr

Πληροφορίες Α.Ε. - Ε.Π.Ε. και λοιπών Φ.Ε.Κ.: 210 527 9000
Φωτοαντίγραφα παλαιών ΦΕΚ - ΒΙΒΛΙΟΘΗΚΗ - ΜΑΡΝΗ 8 - Τηλ. (210)8220885 - 8222924
Δωρεάν διάθεση τεύχους Προκηρύξεων ΑΣΕΠ αποκλειστικά από Μάρνη 8 & Περιφερειακά Γραφεία
Δωρεάν ανάγνωση δημοσιευμάτων τεύχους Α΄ από την ιστοσελίδα του Εθνικού Τυπογραφείου

ΠΕΡΙΦΕΡΕΙΑΚΑ ΓΡΑΦΕΙΑ ΠΩΛΗΣΗΣ Φ.Ε.Κ.

ΘΕΣΣΑΛΟΝΙΚΗ - Βασ. Όλγας 227	**(2310) 423 956**	**ΛΑΡΙΣΑ** - Διοικητήριο	**(2410) 597449**
ΠΕΙΡΑΙΑΣ - Ευριπίδου 63	**(210) 413 5228**	**ΚΕΡΚΥΡΑ** - Σαμαρά 13	**(26610) 89 122**
ΠΑΤΡΑ - Κορίνθου 327	**(2610) 638 109**		**(26610) 89 105**
	(2610) 638 110	**ΗΡΑΚΛΕΙΟ** - Πεδιάδος 2	**(2810) 300 781**
ΙΩΑΝΝΙΝΑ - Διοικητήριο	**(26510) 87215**	**ΛΕΣΒΟΣ** - Πλ.Κωνσταντινουπόλεως 1	**(22510) 46 654**
ΚΟΜΟΤΗΝΗ - Δημοκρατίας 1	**(25310) 22 858**		**(22510) 47 533**

ΤΙΜΗ ΠΩΛΗΣΗΣ ΦΥΛΛΩΝ ΕΦΗΜΕΡΙΔΟΣ ΤΗΣ ΚΥΒΕΡΝΗΣΕΩΣ

Σε έντυπη μορφή:
- Για τα ΦΕΚ από 1 μέχρι 16 σελίδες σε 1 euro, προσαυξανόμενη κατά 0,20 euro για κάθε επιπλέον οκτασέλιδο ή μέρος αυτού.
- Για τα φωτοαντίγραφα ΦΕΚ σε 0,15 euro ανά σελίδα.

Σε μορφή CD:

Τεύχος	Περίοδος	EURO	Τεύχος	Περίοδος	EURO
Α΄	Ετήσιο	150	Αναπτυξιακών Πράξεων	Ετήσιο	50
Α	3μηνιαίο	40	Ν.Π.Δ.Δ.	Ετήσιο	50
Α΄	Μηνιαίο	15	Παράρτημα	Ετήσιο	50
Β'	Ετήσιο	300	Εμπορικής και Βιομηχανικής Ιδιοκτησίας	Ετήσιο	100
Β΄	3μηνιαίο	80	Ανωτάτου Ειδικού Δικαστηρίου	Ετήσιο	5
Β΄	Μηνιαίο	30	Διακηρύξεων Δημοσίων Συμβάσεων	Ετήσιο	200
Γ	Ετήσιο	50	Διακηρύξεων Δημοσίων Συμβάσεων	Εβδομαδιαίο	5
Δ΄	Ετήσιο	220	Α.Ε. & Ε.Π.Ε	Μηνιαίο	100
Δ΄	3μηνιαίο	60			

- Η τιμή πώλησης μεμονωμένων Φ.Ε.Κ ειδικού ενδιαφέροντος σε μορφή cd-rom και μέχρι 100 σελίδες σε 5 euro προσαυξανόμενη κατά 1 euro ανά 50 σελίδες.
- Η τιμή πώλησης σε μορφή cd-rom δημοσιευμάτων μιας εταιρείας στο τεύχος Α.Ε. και Ε.Π.Ε. σε 5 euro ανά έτος.

ΠΑΡΑΓΓΕΛΙΑ ΚΑΙ ΑΠΟΣΤΟΛΗ Φ.Ε.Κ. : τηλεφωνικά : 210 - 4071010, fax : 210 - 4071010 internet : http://www.et.gr.

ΕΤΗΣΙΕΣ ΣΥΝΔΡΟΜΕΣ Φ.Ε.Κ.

	Σε έντυπη μορφή	Από το Internet
Α΄ (Νόμοι, Π.Δ., Συμβάσεις κτλ.)	225 €	190 €
Β΄ (Υπουργικές αποφάσεις κτλ.)	320 €	225 €
Γ΄ (Διορισμοί, απολύσεις κτλ. Δημ. Υπαλλήλων)	65 €	ΔΩΡΕΑΝ
Δ΄ (Απαλλοτριώσεις, πολεοδομία κτλ.)	320 €	160 €
Αναπτυξιακών Πράξεων και Συμβάσεων (Τ.Α.Π.Σ.)	160 €	95 €
Ν.Π.Δ.Δ. (Διορισμοί κτλ. προσωπικού Ν.Π.Δ.Δ.)	65 €	ΔΩΡΕΑΝ
Παράρτημα (Προκηρύξεις θέσεων ΔΕΠ κτλ.)	33 €	ΔΩΡΕΑΝ
Δελτίο Εμπορικής και Βιομ/κής Ιδιοκτησίας (Δ.Ε.Β.Ι.)	65 €	33 €
Ανωτάτου Ειδικού Δικαστηρίου (Α.Ε.Δ.)	10 €	ΔΩΡΕΑΝ
Ανωνύμων Εταιρειών & Ε.Π.Ε.	2.250 €	645 €
Διακηρύξεων Δημοσίων Συμβάσεων (Δ.Δ.Σ.)	225 €	95 €
Πρώτο (Α΄), Δεύτερο (Β΄) και Τέταρτο (Δ΄)	–	450 €

- Το τεύχος του ΑΣΕΠ (έντυπη μορφή) θα αποστέλλεται σε συνδρομητές με την επιβάρυνση των 70 euro, ποσό το οποίο αφορά ταχυδρομικά έξοδα.
- Για την παροχή δικαιώματος ηλεκτρονικής πρόσβασης σε Φ.Ε.Κ. προηγουμένων ετών και συγκεκριμένα στα τεύχη Α΄, Β΄, Δ΄, Αναπτυξιακών Πράξεων & Συμβάσεων, Δελτίο Εμπορικής και Βιομηχανικής Ιδιοκτησίας και Διακηρύξεων Δημοσίων Συμβάσεων, η τιμή προσαυξάνεται πέραν του ποσού της ετήσιας συνδρομής έτους 2005, κατά 25 euro ανά έτος παλαιότητας και ανά τεύχος, για δε το τεύχος Α.Ε. & Ε.Π.Ε., κατά 30 euro.

* Οι συνδρομές του εσωτερικού προπληρώνονται στις ΔΟΥ (το ποσό συνδρομής καταβάλλεται στον κωδικό αριθμό εσόδων ΚΑΕ 2531 και το ποσό υπέρ ΤΑΠΕΤ (5% του ποσού της συνδρομής) στον κωδικό αριθμό εσόδων ΚΑΕ 3512).Το πρωτότυπο αποδεικτικό είσπραξης (διπλότυπο) θα πρέπει να αποστέλλεται ή να κατατίθεται στην αρμόδια Υπηρεσία του Εθνικού Τυπογραφείου.
* Η πληρωμή του υπέρ ΤΑΠΕΤ ποσοστού που αντιστοιχεί σε συνδρομές, εισπράττεται και από τις ΔΟΥ.
* Οι συνδρομητές του εξωτερικού έχουν τη δυνατότητα λήψης των δημοσιευμάτων μέσω internet, με την καταβολή των αντίστοιχων ποσών συνδρομής και ΤΑΠΕΤ .
* Οι Νομαρχιακές Αυτοδιοικήσεις, οι Δήμοι, οι Κοινότητες ως και οι επιχειρήσεις αυτών πληρώνουν το μισό χρηματικό ποσό της συνδρομής και ολόκληρο το ποσό υπέρ του ΤΑΠΕΤ.
* Η συνδρομή ισχύει για ένα ημερολογιακό έτος. Δεν εγγράφονται συνδρομητές για μικρότερο χρονικό διάστημα.
* Η εγγραφή ή ανανέωση της συνδρομής πραγματοποιείται το αργότερο μέχρι την 31ην Δεκεμβρίου κάθε έτους.
* Αντίγραφα διπλοτύπων, ταχυδρομικές επιταγές και χρηματικά γράμματια δεν γίνονται δεκτά.

Οι υπηρεσίες εξυπηρέτησης των πολιτών λειτουργούν καθημερινά από 08.00΄ έως 13.00΄

ΑΠΟ ΤΟ ΕΘΝΙΚΟ ΤΥΠΟΓΡΑΦΕΙΟ